

LEGENDA

- RIEŠENÝ DOM SMÚTKU
- POZEMOK VO VLASTNÍCTVE INVESTORA
- SPEVNENÉ PLOCHY
- PARKOVACIE PLOCHY

SP1 EXISTUJÚCA PRIPOJOVACIA A IŠTIACA SKRINKA SPP2


ER ELEKTROMEROVÝ ROZVÁDZAČ

NAVRHOVANÉ INŽ. SIETE

- VODOVODNÁ PRÍPOJKA
- PRÍPOJKA SPLAŠKOVEJ KANALIZÁCIE
- DAŽĎOVÁ KANALIZÁCIA
- Ž ŽUMPA
- S STUDŇA
- VSAK VSAKOVACIA ŠACHTA
- HR NAVRHOVANÝ HLAVNÝ ROZVÁDZAČ HR PRE RD
- NAVRHOVANÁ NN PRÍPOJKA
- NAVRHOVANÉ HLAVNÉ DOMOVÉ VEDENIE
- NAVRHOVANÉ ELEKTRICKÉ VEDENIE NAPOJENÉ Z HR

±0,000 = 1.NP

AUTOR PROJEKTU	Ing. Katarína Turošíková		FORMÁT	2 x A4
VYPRACOVAL	Ing. Katarína Turošíková, Ing. Róbert Heredoš		DÁTUM	február 2018
ZODP. PROJEKTANT	Ing. Katarína Turošíková		STUPEŇ PD	SP
INVESTOR	Obec Trebejov		VÝKRES Č.	ASR - 01
NÁZOV A MIESTO STAVBY	DOM SMÚTKU - NOVOSTAVBA p. č. 238/1, k. ú. Trebejov, okres Košice - okolie		MIERKA	PARÉ Č.
PROFESIA (ČASŤ)	Architektonicko-stavebné riešenie		1:300	1
OBSAH VÝKRESU	SITUÁCIA			

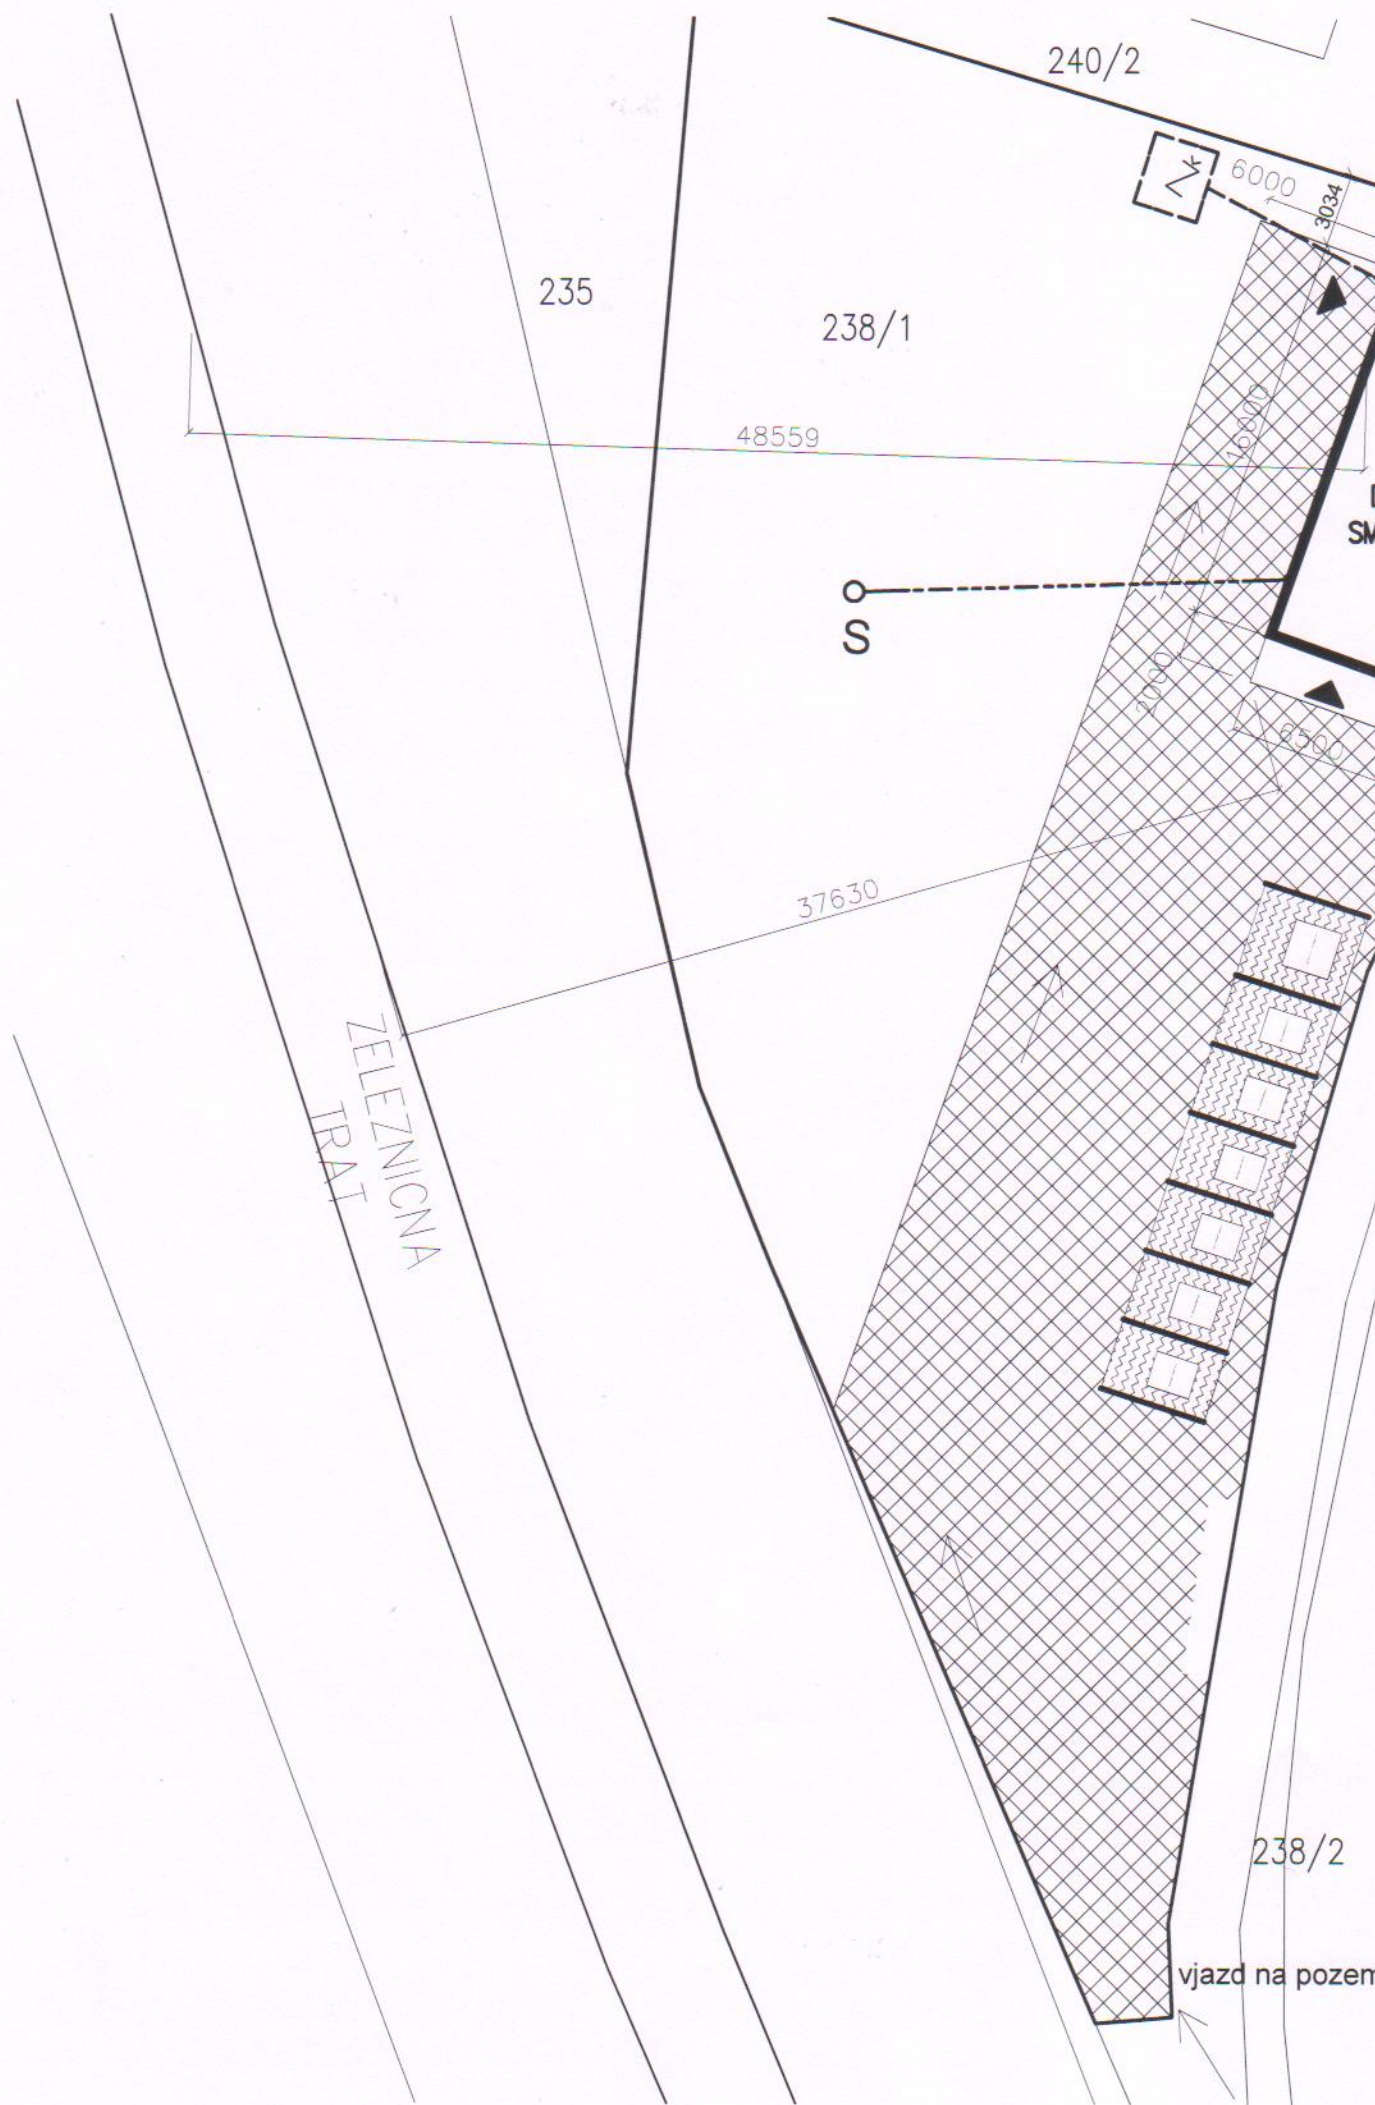

240/2



6000

3034

235

238/1


48559

S

ZELEZNICNA
TRAI

37630

16000
10000
6500

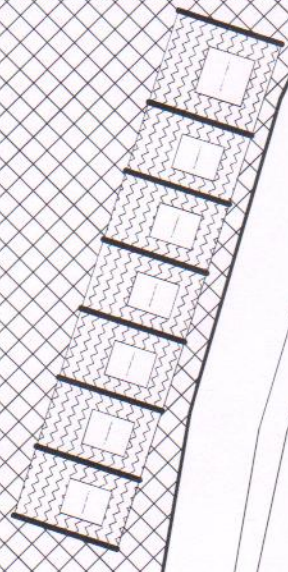

238/2

vjazd na pozem