

Oznámenie verejnou vyhláškou

Spoločnosť Východoslovenská distribučná a.s. prostredníctvom Enerpro, s.r.o., ktorá spracováva projektovú dokumentáciu, pripravuje realizáciu nižšie uvedenej stavby, ktorá sa nachádza v katastri obce Trebejov v záhradkárskej lokalite.

Predmetom stavby je výmena nevyhovujúceho NN káblového vedenia uloženého v zemi za nový NN zemný kábel. Zároveň sa vymenia aj nevyhovujúce istiace skrine za nové plastové pilierové. Z projektovaných istiacich skríň sa káblom v zemi upravujú existujúce domové prípojky.

V rámci stavby sa zrealizuje aj rekonštrukcia existujúceho NN vonkajšieho vedenia – vymenia sa jest. holé vodiče NN vedenia za nové izolované v pôvodnej trase a vymenia sa nevyhovujúce podperné body za nové betónové, podľa priloženej grafickej situácie.

názov stavby: „Trebejov – Vápenka – Lemeš – úprava NN“

Predpokladaný **termín** realizácie stavby je v roku 2024.

Východoslovenská distribučná, a.s. v zastúpení spoločnosti Enerpro, s.r.o. týmto oznamuje vlastníkom a užívateľom nehnuteľností vstup na nehnuteľnosti, ktoré majú byť predmetnou stavbou dotknuté. Ak vznikne vlastníkovi nehnuteľnosti v dôsledku realizácie stavby majetková ujma, má nárok na náhradu škody, ktorú môže žiadať od stavebníka.

Toto oznámenie bude vyvesené na úradnej tabuli obce 30 dní od dátumu jeho vyvesenia.

V prípade potreby ďalších informácií k stavbe môžete kontaktovať:


Projektant: Ing. Jozef Šurin , kontakt: + 421 905 075 898

Kompetentný za inžiniering: Zuzana Počuchová - + 421 918 697 282

V Košiciach, dňa 02.10.2023

Ing. Stanislav Počuch
konateľ spoločnosti

ENERPRO, s.r.o.
Miškovecká 6
040 11 Košice
IČO: 44 324 600
IČ DPH: SK2022669748

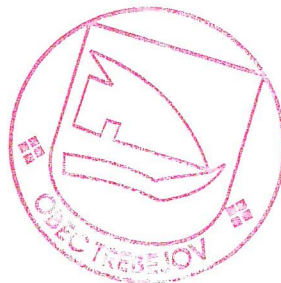


vyvesené dňa/pečiatka obce 3.10.2023

ENERPRO, s.r.o.
Miškovecká 6,
Košice, 040 11,

IČO: 44 324 600,
IČ DPH: SK 2022669748

banka: Tatra banka, a.s.
č. účtu: 2622815211/1100

Právne informácie: Toto oznámenie je splnením oznamovacej povinnosti prevádzkovateľa distribučnej sústavy podľa ust. § 11 ods. 2 zák. č. 251/2012 Z.z. o energetike a o zmene niektorých zákonov. Realizácia stavby podľa tohto oznámenia je výkonom oprávnení prevádzkovateľa distribučnej sústavy podľa ust. § 11 ods. 1 zák. č. 251/2012 Z.z. o energetike a o zmene niektorých zákonov. V prípade neumožnenia vstupu na nehnuteľnosť podľa tohto oznámenia, berie vlastník (užívateľ) nehnuteľnosti na vedomie právne dôsledky z toho plynúce.

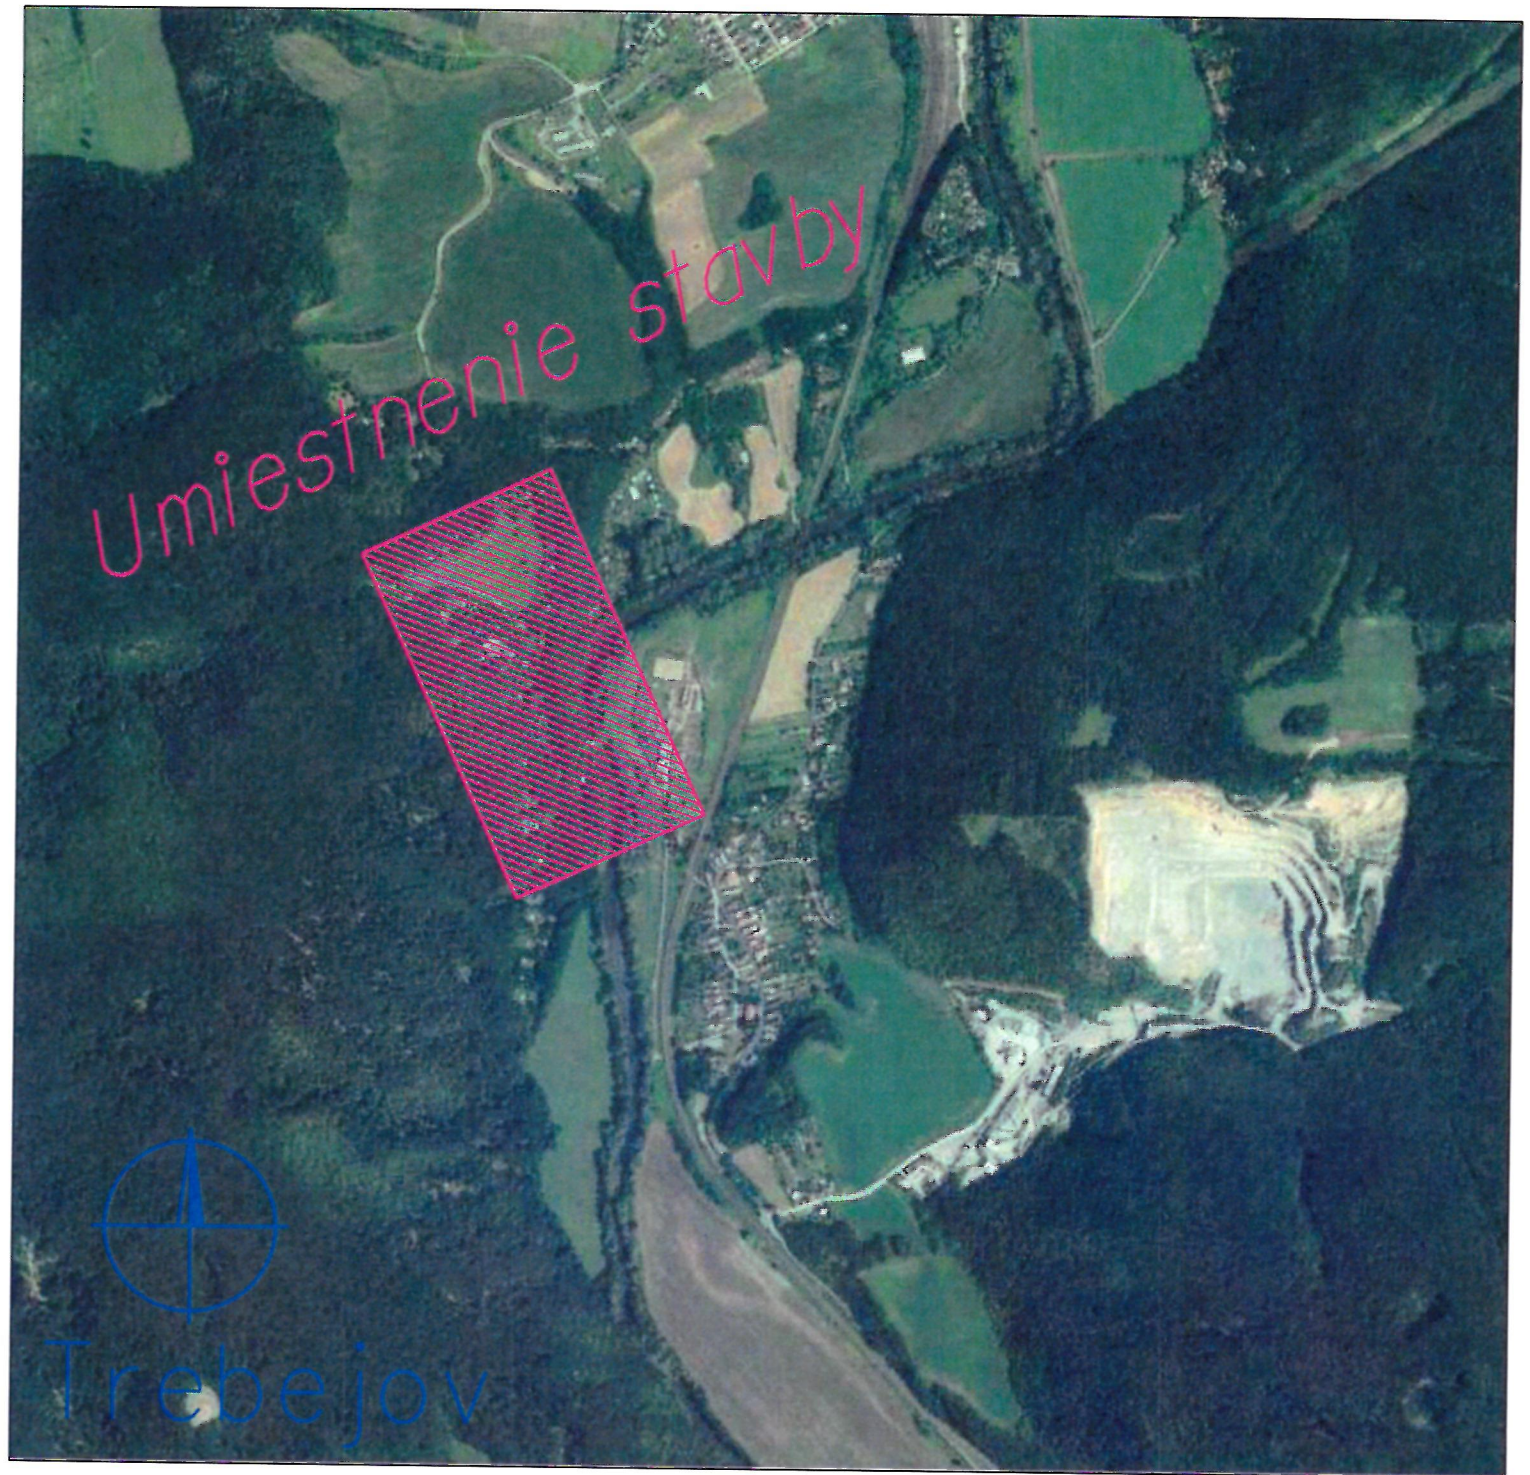

Vypracoval:	Ing. Jozef Šurin	ENERPRO s.r.o.
Projektant:	Ing. Stanislav Počuch	
Investor:	Východoslovenská distribučná, a.s.	Čís.zak.: IP12017
Miesto:	Trebejov	Stupeň: PDR
Stavba:	Trebejov - Vápenka - Lemeš - úprava NN	Dátum: 07/2023
		Formát: 1xA4
Objekt:		Mierka:
Obsah:	Širšie vzťahy	1:15 000